
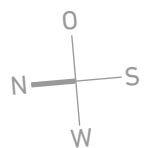


ZEHENDER LOFT

GRUNDRISS

ZEHENDER LOFT
Marktplatz 12
74072 Heilbronn
info@zehender-loft.de
www.zehender-loft.de

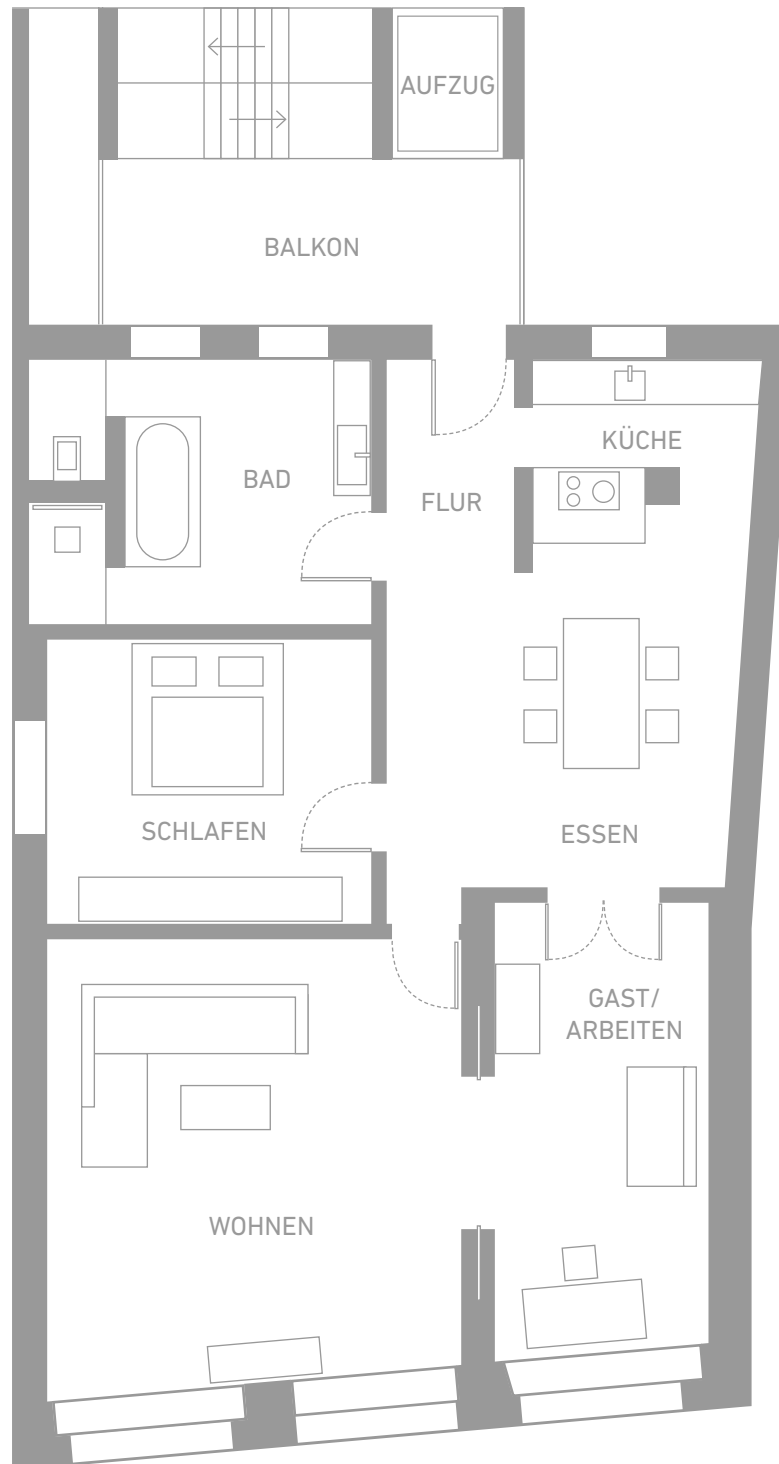

1 m = 1 cm
1 cm auf dem
Plan entspricht
1 m in der Realität

Maßstab 1:100